



## «ԲԼՅՈՒ ՍԹՐԻՄ ՍՈԼՈՒՇՆՍ» ՍՊԸ

**ՀԱՍՅԵ**

**ԿՈՏԱՅՔԻ ՄԱՐԶ, Գ. ՎԵՐԻՆ ԴՏՂՆԻ 6-ՐԴ ՓՈՂՈՅ ԹԻՎ 1 ՀԱՍՅԵ**

**ՆԱԽԱԳԾԻ  
ԱՆՎԱՆՈՒՄԸ**

**«ՏՐԱՆՍԳԱԶ» ՍՊԸ -ԻՆ ԴԱՏԿԱՆՈՂ ՇԵՆՔԻ ԱՌԱՋԻՆ ԵՎ  
ՆԿՈՒՂԱՅԻՆ ՀԱՐԿԵՐԻ ՄԱՍՆԱԿԻ ՎԵՐԱՆՈՐՈԳՈՒՄ**

### **ԱՇԽԱՏԱՆՔԱՅԻՆ ՆԱԽԱԳԻԾ**

**ՆԱԽԱԳԾԻ ՄԱՍ**

**ՀԱՐՏԱՐԱԴԵՏԱՇԻՆԱՐԱՐԱԿԱՆ**

**ԴԱՏՎԻՐԱՏՈՒ**

**«ՏՐԱՆՍԳԱԶ» ՍՊԸ**

**ՕՐՅԵԿՏ**

**08-22**

**ՆԱԽԱԳԾՈՂ**

**«ԲԼՅՈՒ ՍԹՐԻՄ ՍՈԼՈՒՇՆՍ» ՍՊԸ**

**ՏՆՕՐԵՆԻ Ժ/Պ**

**Ա. ՄԵԼՔՈՆՅԱՆ** \_\_\_\_\_

**Ն.Գ.Ի.**

**Հ. ԴԱՎԹՅԱՆ** \_\_\_\_\_

ԱՆՎԱՆԱՑԱՆԿ


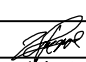

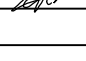
Հ/Հ	ԱՆՎԱՆՈՒՄ
1	ԱՆՎԱՆԱՑԱՆԿ - ԲԱՑԱՏՐԱԳԻՐ
2	ԱՌԱՋԻՆ ԵՎ ՆԿՈՒՂԱՅԻՆ ՀԱՐԿԵՐԻ ՀԱՏԱԿԱԳԻԾ /ՉԱՓԱԳՐՈՒԹՅՈՒՆ/ Մ1:100
3	ԱՌԱՋԻՆ ԵՎ ՆԿՈՒՂԱՅԻՆ ՀԱՐԿԵՐԻ ՎԵՐԱՆՈՐՈԳՎՈՂ ԵՎ ՓՈՓՈԽՈՂ ՊԱՏԵՐԻ ՀԱՏԱԿԱԳԻԾ Մ1:100
4	ԱՌԱՋԻՆ ԵՎ ՆԿՈՒՂԱՅԻՆ ՀԱՐԿԵՐԻ ՎԵՐԱՆՈՐՈԳՎՈՂ ՀԱՏԱԿՆԵՐԻ ՀԱՏԱԿԱԳԻԾ Մ1:100
5	ԱՌԱՋԻՆ ԵՎ ՆԿՈՒՂԱՅԻՆ ՀԱՐԿԵՐԻ ՎԱՐԴԱԿՆԵՐԻ, ԱՆՋԱՏԻՉՆԵՐԻ, ԱՌԱՍՏԱՂԻ ԼՈՒՅՍԵՐԻ ԵՎ ՓՈՓՈԽՎՈՂ ԴՌՆԵՐԻ ՀԱՏԱԿԱԳԻԾ Մ1:100
6	ԱՌԱՋԻՆ ԵՎ ՆԿՈՒՂԱՅԻՆ ՀԱՐԿԵՐԻ ՎԵՐԱՆՈՐՈԳՎՈՂ ԱՌԱՍՏԱՂՆԵՐԻ ՀԱՏԱԿԱԳԻԾ Մ1:100 ԵՎ ՄԱՍՆԱԳԻՐ

ԲԱՑԱՏՐԱԳԻՐ



Նախագծով նախատեսվում է իրականացնել Բարեկարգման աշխատանքներ կառույցի առաջին հարկում և նկուղային հարկի մեկ ճաշասենյակում:

Բարեկարգման աշխատանքները իրենց մեջ ներառում են պրեսզրանիտե և լամինատե հատակիների փոխարինում նորով,պատերի գոյություն ունեցող ներկի քերում և ներկում լավորակ լատեքսային ներկով համաատարած մածիկապատումով նաև որոշակի հատված միջնորմի քանդում և նորի իրականացում, առաստաղի գոյություն ունեցող ներկի քերում և ներկում լավորակ լատեքսային ներկով համաատարած մածիկապատումով նաև երկու սենյակի գիպոսսովարաթղթե առաստաղի քանդում և նորի իրականացում, գոյություն ունեցող դռների, առաստաղի լույսերի,անջատիչների, վարդակների և Բաշխիչ պահարանի ապամոնտաժում և նորերի մոնտաժում:





Ողջ Բարեկարգման աշխատանքները հատակագծերում ցույց է տրված սխեմատիկ կերպով:
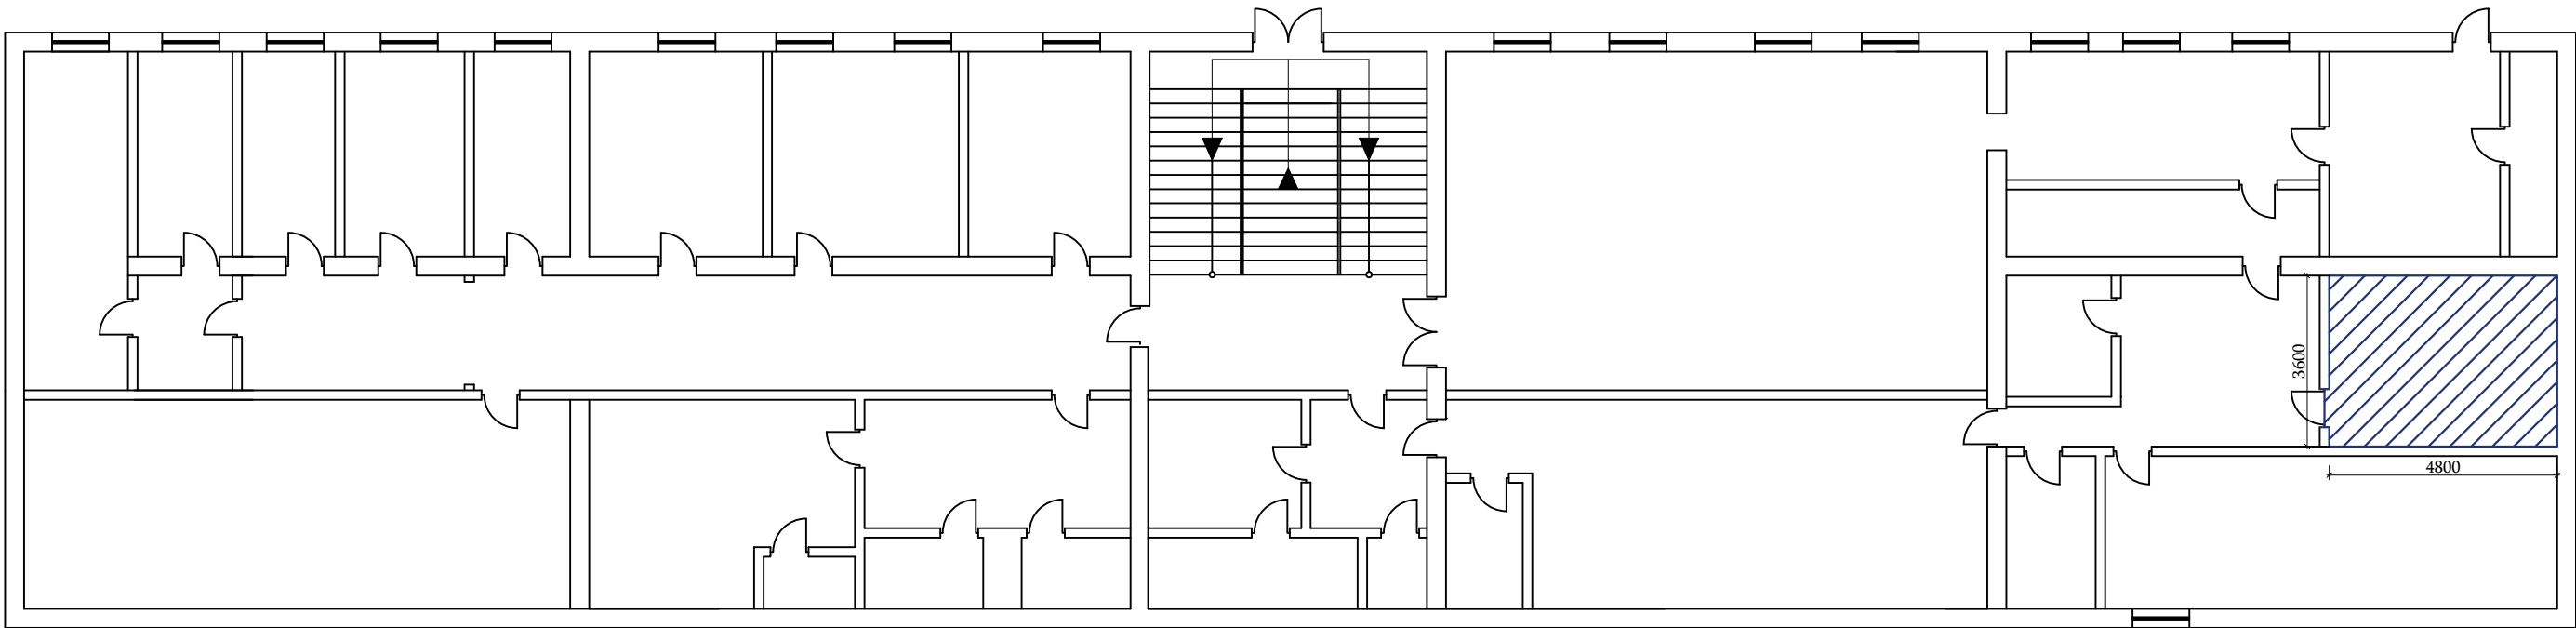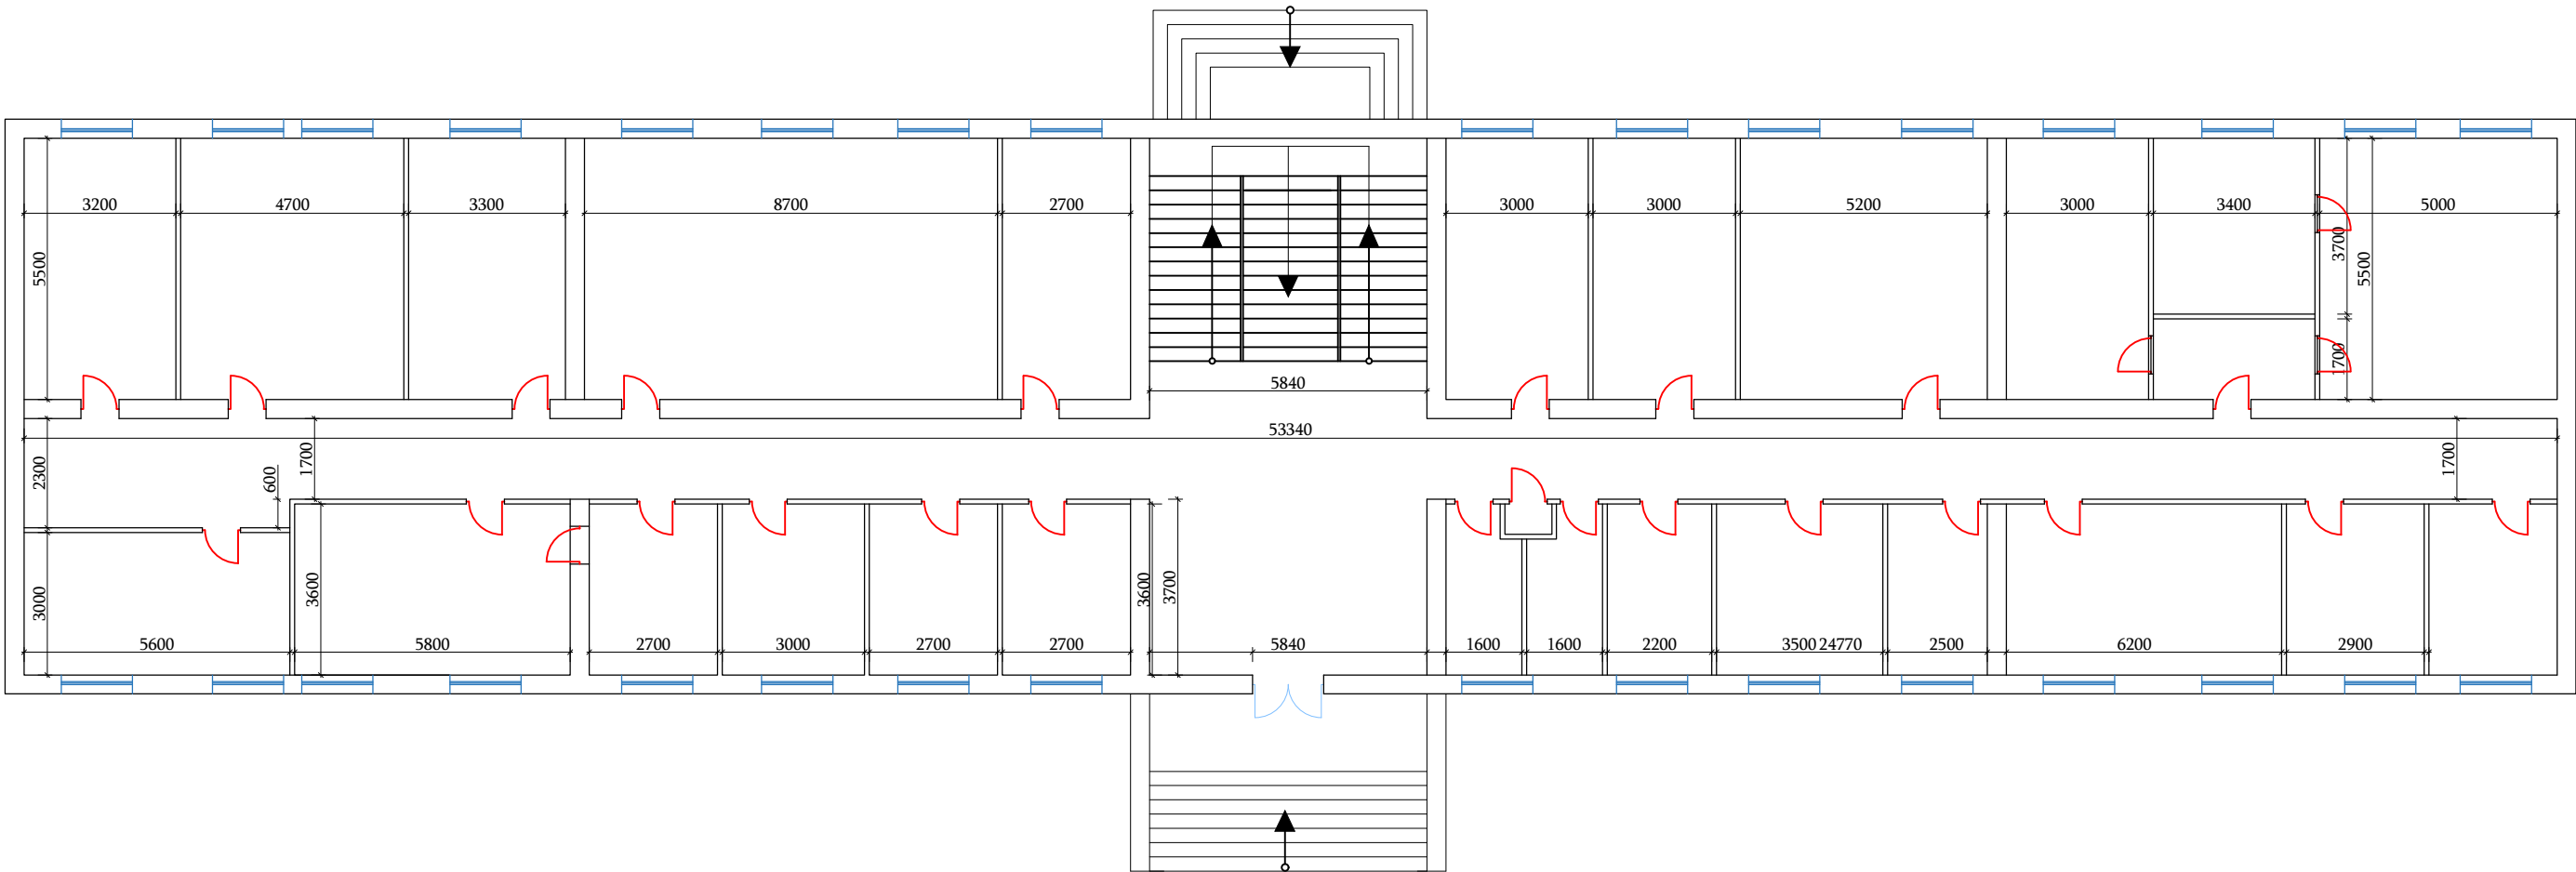
<div> <b>BLUESTREAM</b>SOLUTIONS</div> <div>«ԲԼՅՈՒ ՍԹՐԻՄ ՍՈԼՈՒՇՆՍ» Ս Պ Ը Լիցենզիա-ՔՊԼ-17134</div>				ՕԲՅԵԿՏ № 08-22			
				Կոտայքի մարզ, գ.Վ.Պտղնի 6-րդ փողոց թիվ 1 հասցեում գտնվող «Տրանսգազ» ՍՊԸ-ին պատկանող շենքի առաջին և նկուղային հարկերի մասնակի վերանորոգում			
<div>Ճարտարագետ- կոնստրուկտոր</div> <div>Նախագծեց</div> <div>Ստուգեց</div> <div></div> <div></div>	Է. Քոչարյան		Ամիս ամսաթիվ	Ճարտարապետաշինարարական մաս	Փուլ	Թերթ	Թերթեր
	Հ. Դավթյան				ԱՆ	1	6
	Է. Քոչարյան			ԱՆՎԱՆԱՑԱՆԿ - ԲԱՑԱՏՐԱԳԻՐ	Պատվիրատու՝ «Տրանսգազ» ՍՊԸ		


ԱՌԱՋԻՆ ՀԱՐԿԻ ՀԱՏԱԿԱԳԻԾ  
/ԶԱՓԱԳՐՈՒԹՅՈՒՆ/Մ 1:100




ՆԿՈՒՂԱՅԻՆ ՀԱՐԿՈՒՄ ՃԱՇԱՍԵՆՅԱԿԻ ՀԱՏԱԿԱԳԻԾ  
/ԶԱՓԱԳՐՈՒԹՅՈՒՆ/Մ 1:100


 <b>BLUESTREAM SOLUTIONS</b>				<b>ՕԲՅԵԿՏ № 08-22</b>						
«ԲԼՅՈՒ ՍԹՐԻՄ ՍՈԼՈՒՇՆՍ» Ս Պ Ը Լիցենզիա-ՔՊԼ-17134				Կոտայքի մարզ, Գ.Վ.Պողոսին 6-րդ փողոց թիվ 1 հասցեում գտնվող «Տրանսգազ» ՍՊԸ-ին պատկանող շենքի առաջին և նկուղային հարկերի մասնակի վերանորոգում						
Հարտարակտ- կոնստրուկտոր		Է. Քոչարյան		Ամսա- տվարակ	Հարտարապետաշինարարական մաս			Փուլ	Թերթ	Թերթեր
Նախագծեց		Հ. Դավթյան						ԱՆ	2	6
Մուգեց		Է. Քոչարյան			ԱՌԱՋԻՆ ԵՎ ՆԿՈՒՂԱՅԻՆ ՀԱՐԿԵՐԻ ՀԱՏԱԿԱԳԻԾ /ԶԱՓԱԳՐՈՒԹՅՈՒՆ/ Մ1:100			Պատվիրատու՝ «Տրանսգազ» ՍՊԸ		
				</						

ԱՌԱՋԻՆ ՀԱՐԿԻ ՎԵՐԱՆՈՐՈԳՎՈՂ ԵՎ  
ՓՈՓՈԽՎՈՂ ՊԱՏԵՐԻ ՀԱՏԱԿԱԳԻԾՄ 1:100

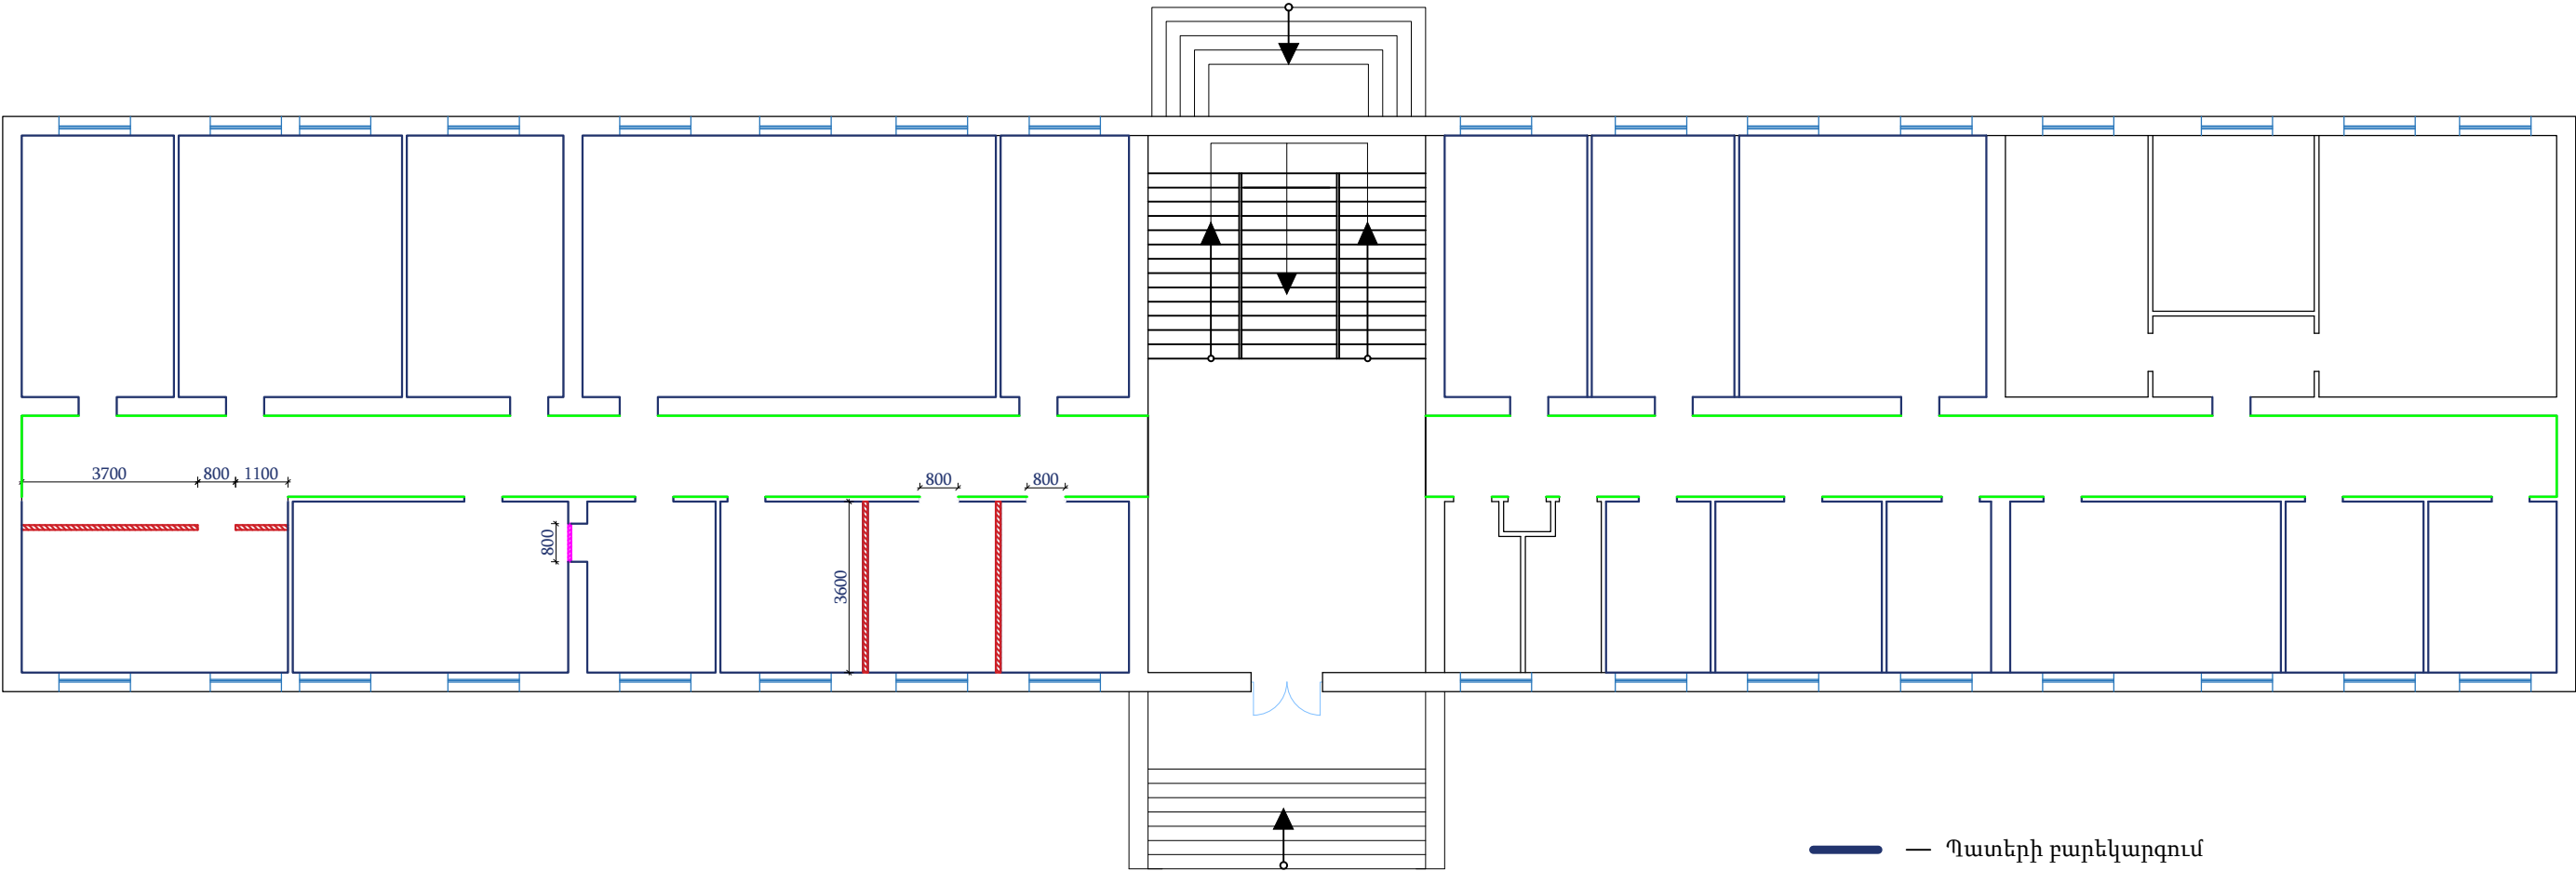


ՆԿՈՒՂԱՅԻՆ ՀԱՐԿԻ ՎԵՐԱՆՈՐՈԳՎՈՂ ԵՎ  
ՓՈՓՈԽՎՈՂ ՊԱՏԵՐԻ ՀԱՏԱԿԱԳԻԾՄ 1:100

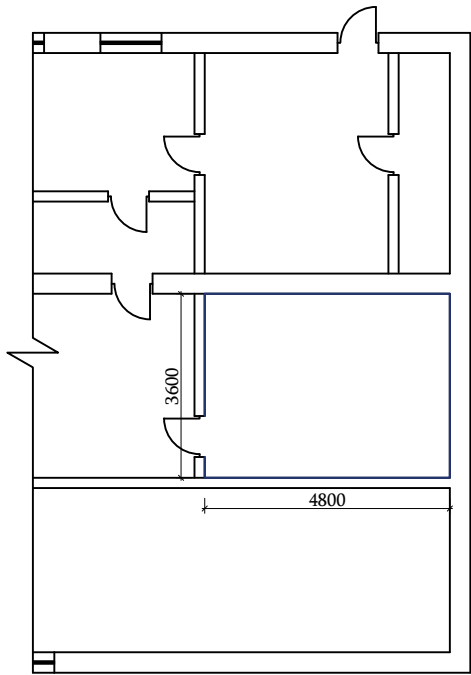


 «ԲԼՅՈՒ ՍԹՐԻՄ ՍՈԼՈՒՇՆՍ» Ս Պ Ը Լիցենզիա-ՔՊԼ-17134				ՕԲՅԵԿՏ № 08-22		
Հարտարազե- կոնստրուկտոր				Կոտայքի մարզ, գ.Վ.Պտղնի 6-րդ փողոց թիվ 1 հասցեում գտնվող «Տրանսգագ» ՍՊԸ-ին պատկանող շենքի առաջին և նկուղային հարկերի մասնակի վերանորոգում		
Նախագծեց				Հարտարապետաշինարարական մաս		
Ստուգեց				Փուլ		
				Թերթ		
				Թերթեր		
				ԱՌԱՋԻՆ ԵՎ ՆԿՈՒՂԱՅԻՆ ՀԱՐԿԵՐԻ ՎԵՐԱՆՈՐՈԳՎՈՂ ԵՎ ՓՈՓՈԽՈՂ ՊԱՏԵՐԻ ՀԱՏԱԿԱԳԻԾ Մ1:100		
				Պատվիրատու՝ «Տրանսգագ» ՍՊԸ		


ԱՌԱՋԻՆ ՀԱՐԿԻ ՎԵՐԱՆՈՐՈԳՎՈՂ ՀԱՏԱԿՆԵՐԻ  
ՀԱՏԱԿԱԳԻԾ Մ 1:100

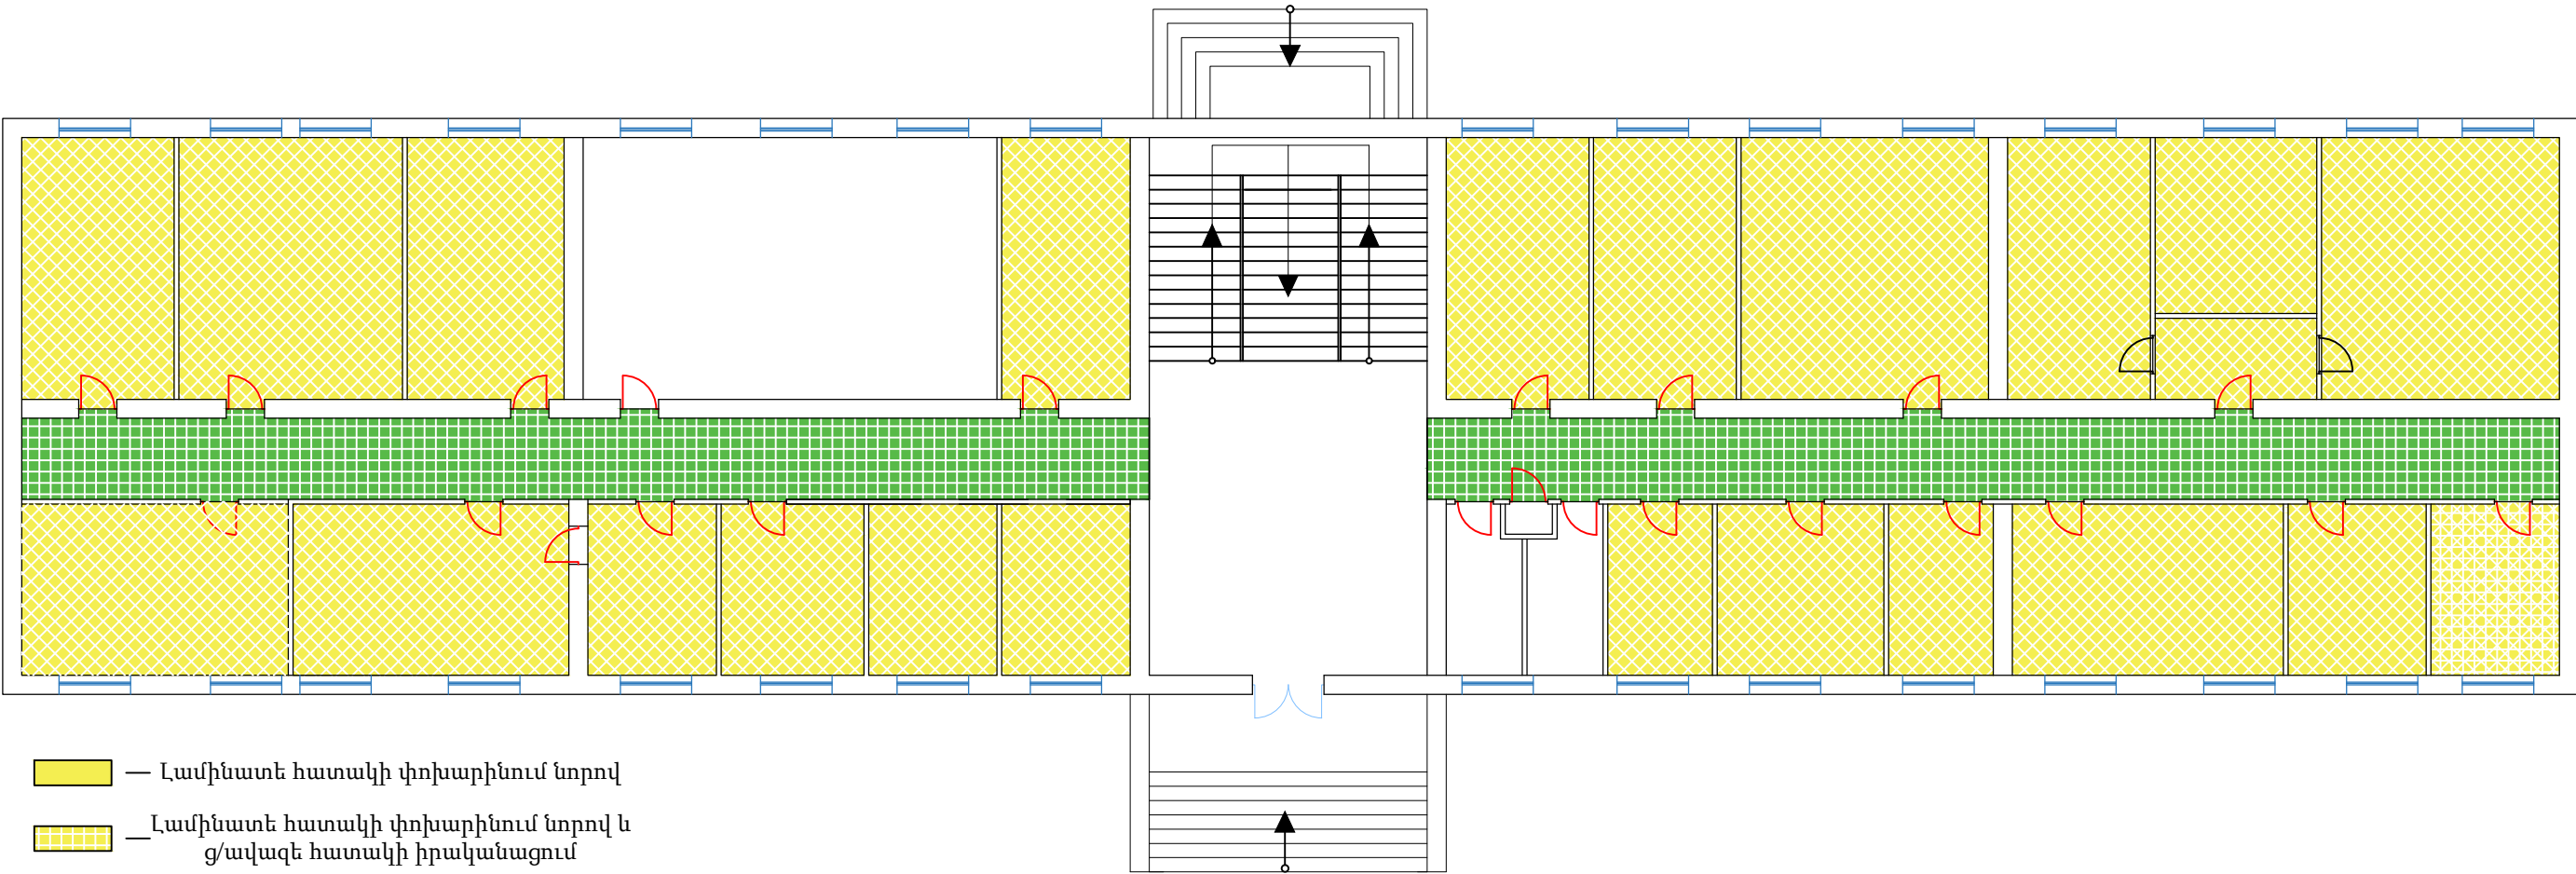


- Լամինատե հատակի փոխարինում նորով
- Լամինատե հատակի փոխարինում նորով և  
ց/ավազե հատակի իրականացում
- Պրեսգրանիտե հատակի փոխարինում նորով և  
ց/ավազե հատակի իրականացում

ՆԿՈՒՂԱՅԻՆ ՀԱՐԿԻ ՎԵՐԱՆՈՐՈԳՎՈՂ  
ՀԱՏԱԿՆԵՐԻ ՀԱՏԱԿԱԳԻԾ Մ 1:100

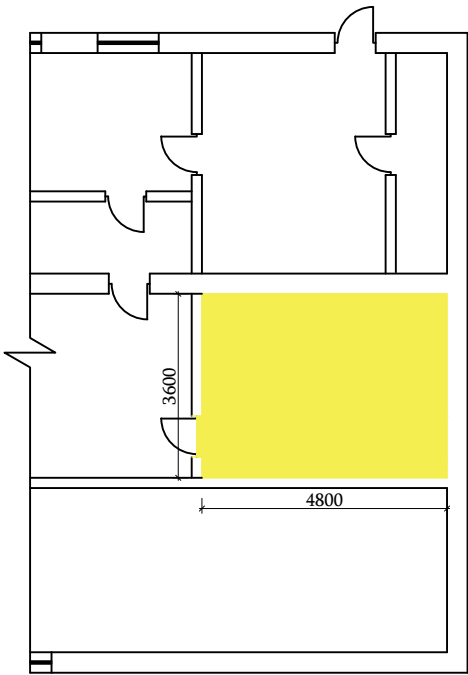



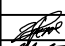

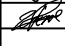
 «ԲԼՅՈՒ ՍԹՐԻՄ ՍՈԼՈՒՇՆՍ» Ս Պ Ը Լիցենզիա-ՔՊԼ-17134				ՕԲՅԵԿՏ № 08-22		
Հարտարապետ-կոնստրուկտոր Նախագծեց Ստուգեց				Կոտայքի մարզ, գ.Վ.Պտղնի 6-րդ փողոց թիվ 1 հասցեում գտնվող «Տրանսգազ» ՍՊԸ-ին պատկանող շենքի առաջին և նկուղային հարկերի մասնակի վերանորոգում		
Է. Քոչարյան Հ. Դավթյան Է. Քոչարյան				Հարտարապետաշինարարական մաս		
				Փուլ	Թերթ	Թերթեր
				ԱՆ	4	6
ԱՌԱՋԻՆ ԵՎ ՆԿՈՒՂԱՅԻՆ ՀԱՐԿԵՐԻ ՎԵՐԱՆՈՐՈԳՎՈՂ ՀԱՏԱԿՆԵՐԻ ՀԱՏԱԿԱԳԻԾ Մ 1:100				Պատվիրատու՝ «Տրանսգազ» ՍՊԸ		

ԱՌԱՋԻՆ ՀԱՐԿԻ ՎԱՐԴԱԿՆԵՐԻ, ԱՆՋԱՏԻՉՆԵՐԻ, ԱՌԱՍՏԱՂԻ  
ԼՈՒՑՄԵՐԻ ԵՎ ՓՈՓՈԽՎՈՂ ԴՌՆԵՐԻ ՀԱՏԱԿԱԳԻԾՄ 1:100

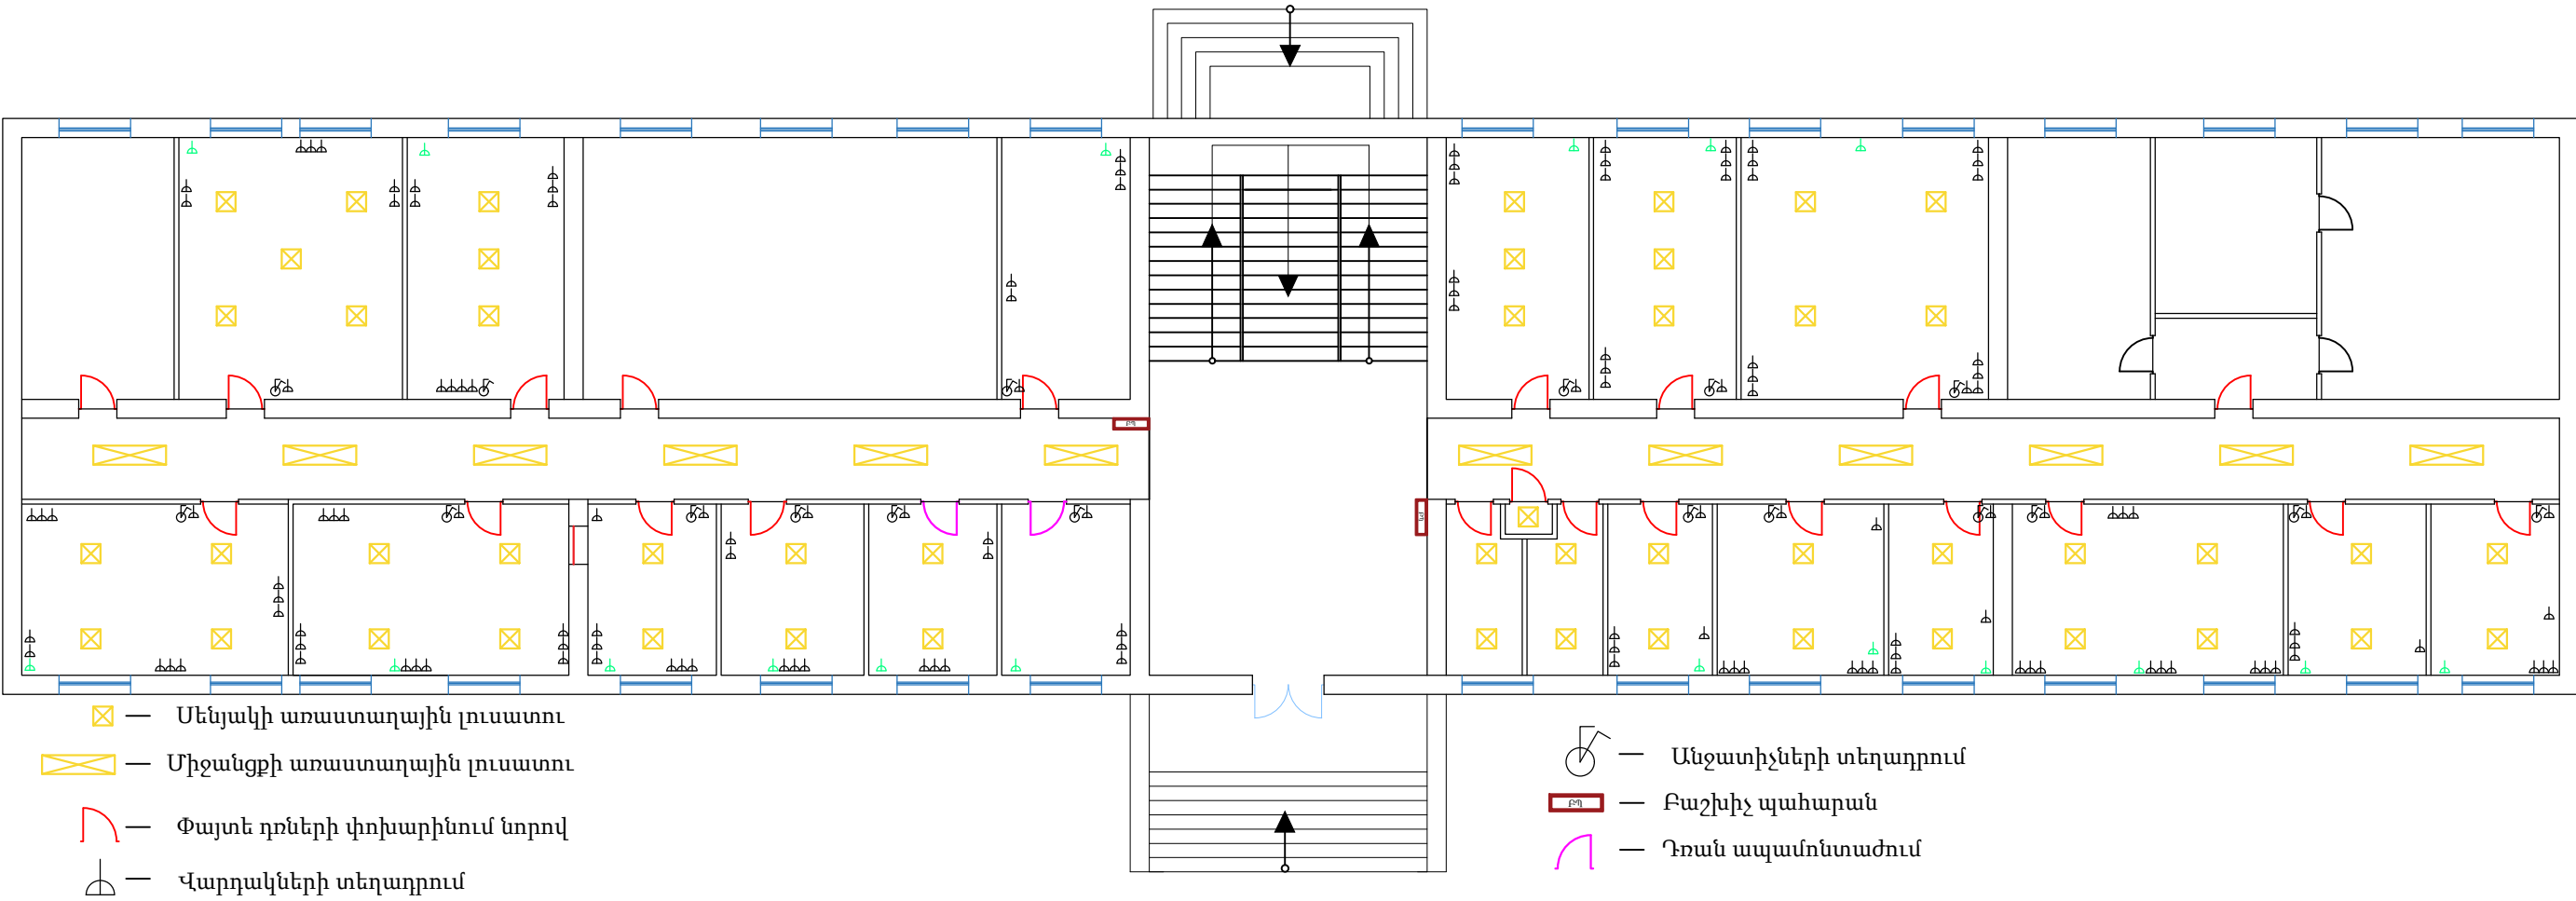


ՆԿՈՒՂԱՅԻՆ ՀԱՐԿԻ ՎԱՐԴԱԿՆԵՐԻ, ԱՆՋԱՏԻՉՆԵՐԻ, ԱՌԱՍՏԱՂԻ  
ԼՈՒՑՄԵՐԻ ԵՎ ՓՈՓՈԽՎՈՂ ԴՌՆԵՐԻ ՀԱՏԱԿԱԳԻԾՄ 1:100

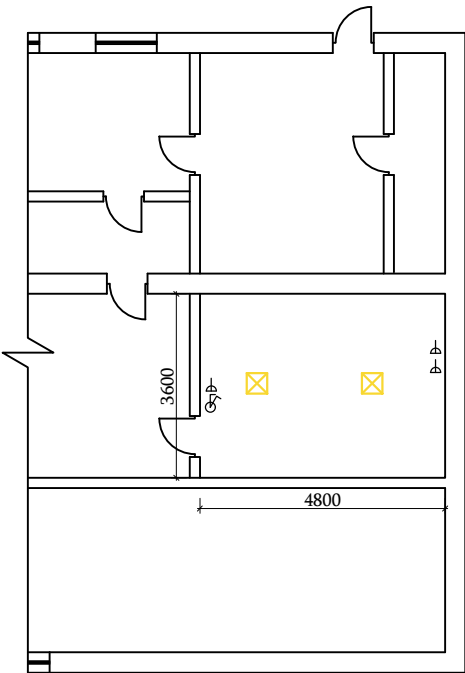

 <b>BLUESTREAM SOLUTIONS</b>				<b>ՕԲՅԵԿՏ № 08-22</b>			
«ԲԼՅՈՒ ՍԹՐԻՄ ՍՈԼՈՒՇՆՍ» Ս Պ Ը Լիցենզիա-ՔՊԼ-17134				Կոտայքի մարզ, գ.Վ.Պտղնի 6-րդ փողոց թիվ 1 հասցեում գտնվող «Տրանսգազ» ՍՊԸ-ին պատկանող շենքի առաջին և նկուղային հարկերի մասնակի վերանորոգում			
Հարտարագե- լության Նախագծեց	Է. Քոչարյան		Ամս ամսաթիվ	Հարտարապետաշինարարական մաս	Փուլ	Թերթ	Թերթեր
Նախագծեց	Հ. Դավթյան				ԱՆ	5	6
Ստուգեց	Է. Քոչարյան			ԱՌԱՋԻՆ ԵՎ ՆԿՈՒՂԱՅԻՆ ՀԱՐԿԵՐԻ ՎԱՐԴԱԿՆԵՐԻ, ԱՆՋԱՏԻՉՆԵՐԻ, ԱՌԱՍՏԱՂԻ ԼՈՒՑՄԵՐԻ ԵՎ ՓՈՓՈԽՎՈՂ ԴՌՆԵՐԻ ՀԱՏԱԿԱԳԻԾ Մ1:100	Պատվիրատու՝ «Տրանսգազ» ՍՊԸ		

ԱՌԱՋԻՆ ՀԱՐԿԻ ՎԵՐԱՆՈՐՈԳՎՈՂ  
ԱՌԱՍՏԱՂՆԵՐԻ ՀԱՏԱԿԱԳԻԾՄ 1:100

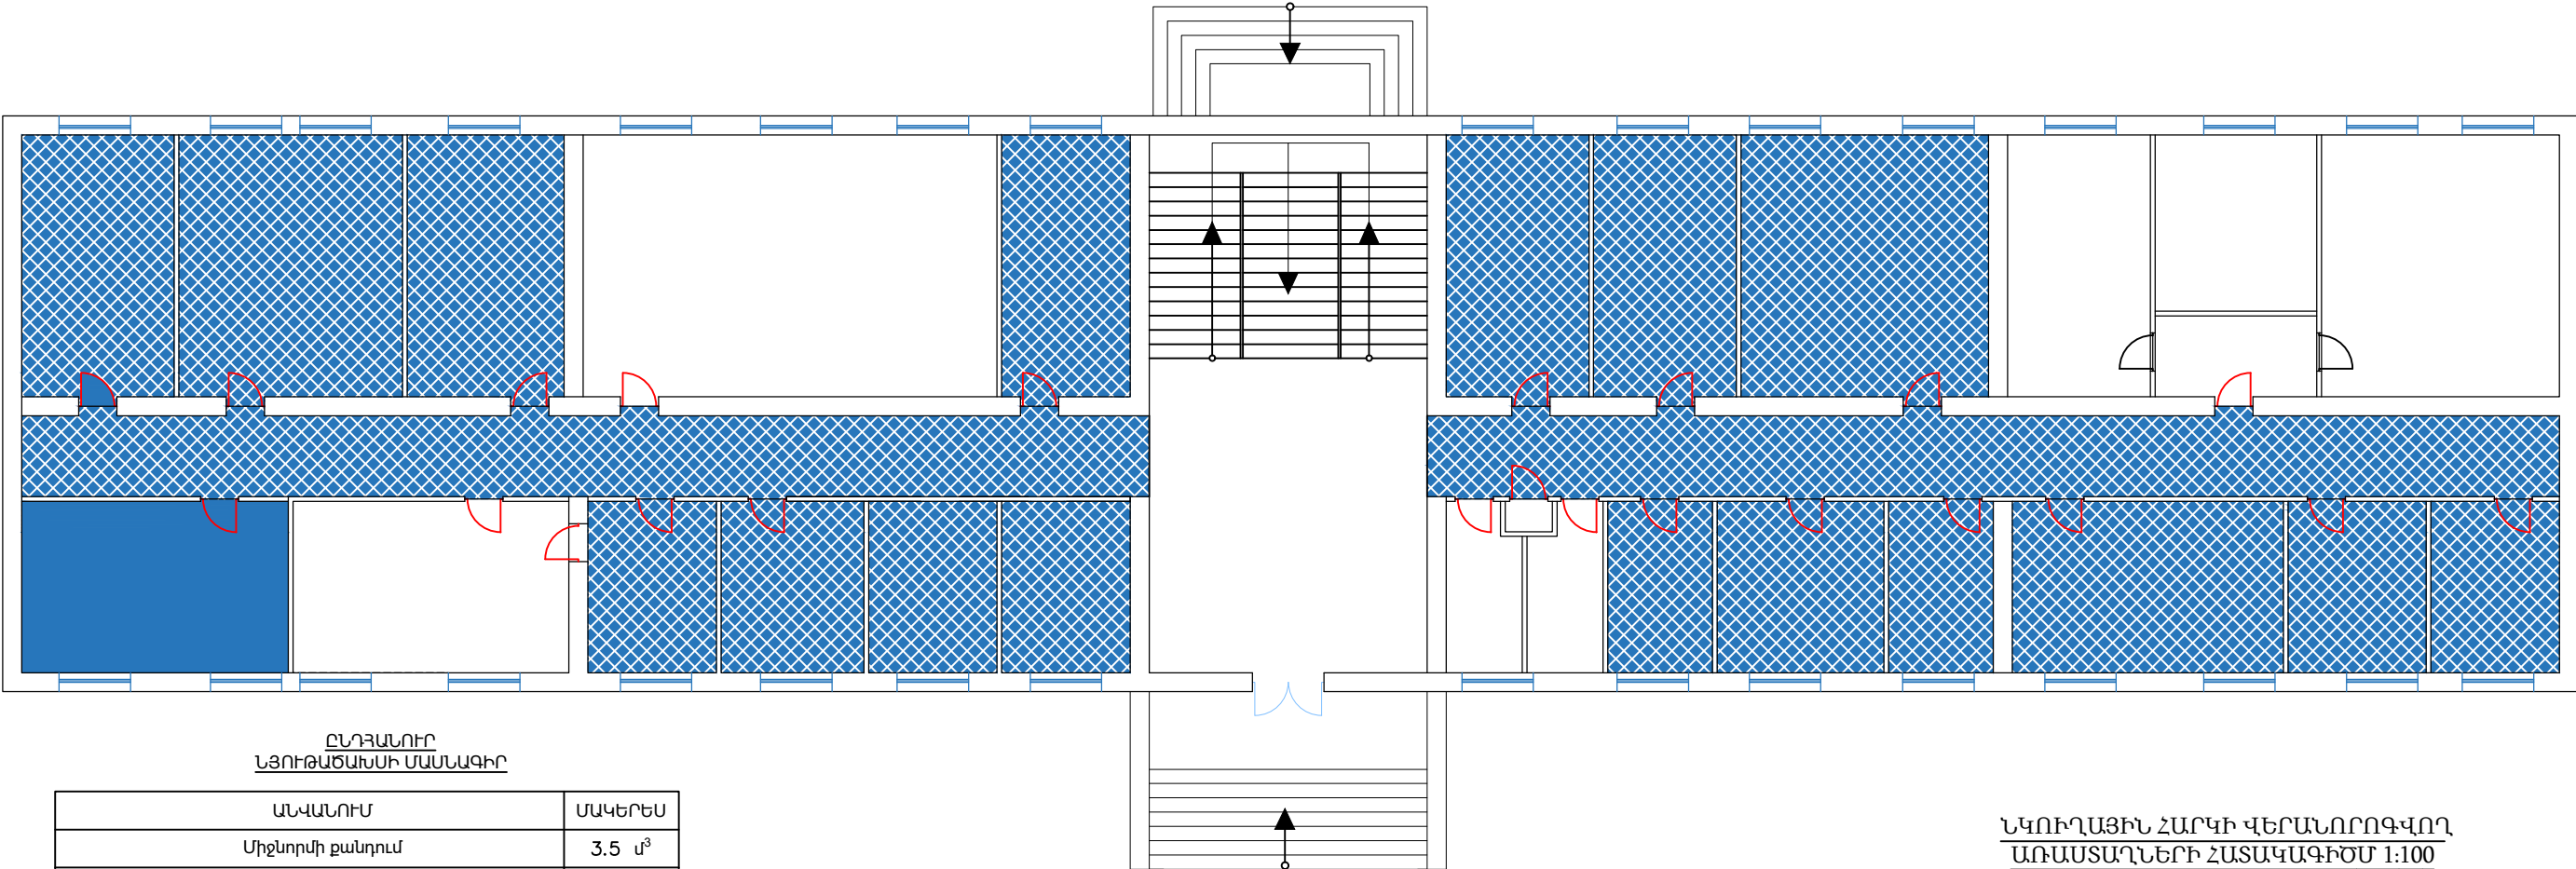


ԸՆԴՀԱՆՈՒՐ  
ՆՅՈՒԹԱԾԱՆՍՈՒ ՄԱՍՆԱԳԻՐ

ԱՆՎԱՆՈՒՄ	ՄԱԿԵՐԵՍ
Միջնորմի քանդում	3.5 մ³
Միջնորմի իրականացում (10մմ)	1.8 մ³
Միջնորմի իրականացում (6մմ)	0.16 մ³
Պատերի կիսափայլուն բարձրորակ լատեքսային ներկում համատարած մածիկապատումով	1100 մ²
Պատերի բարձրորակ գիպոսնիտով սվաղ ցանցով	371 մ²
Լամինատե հատակի քանդում	371 մ²
Լամինատե հատակի իրականացում շրիշակով և սպունգով	371 մ²
Պրեսգրանիտե հատակի քանդում	84 մ²
Պրեսգրանիտե հատակի իրականացում	84 մ²
Սենյակի առաստաղային լուսատու (Line-25 25վտ)կամ համարժեք	53 հատ
Միջանցքի առաստաղային լուսատու (Line-30 30վտ)կամ համարժեք	12 հատ
Փայտե դռների ապամոնտաժում	25 հատ 40.0մ²
Փայտե դռների տեղադրում (կամ համարժեք)	23 հատ 36.8մ²
Վարդակ հողանցման կոնտակտով 1P+N+PE IP20	164 հատ
Անջատիչ 2-ստեղծանի IP20	19 հատ
Բաշխիչ պահարան ներկառուցվող 18 տեղանոց	2 հատ
Առաստաղի կիսափայլուն բարձրորակ լատեքսային ներկում համատարած մածիկապատումով	371 մ²
Գիպսաստվարաթղթե առաստաղի փոխարինում նորով	33 մ²
Շին աղբի բարձում և տեղափոխում 15կմ հեռավորության վրա	20 տ
Ց/ավազե սվաղե շերտի իրականացում	272 մ²
Հոսանքի լար 2x2.5 մմ	186 մ
Հոսանքի լար 2x4 մմ	186 մ


- Առաստաղի բարեկարգում
- Առաստաղի փոխարինում նորով

ՆԿՈՒՂԱՅԻՆ ՀԱՐԿԻ ՎԵՐԱՆՈՐՈԳՎՈՂ  
ԱՌԱՍՏԱՂՆԵՐԻ ՀԱՏԱԿԱԳԻԾՄ 1:100

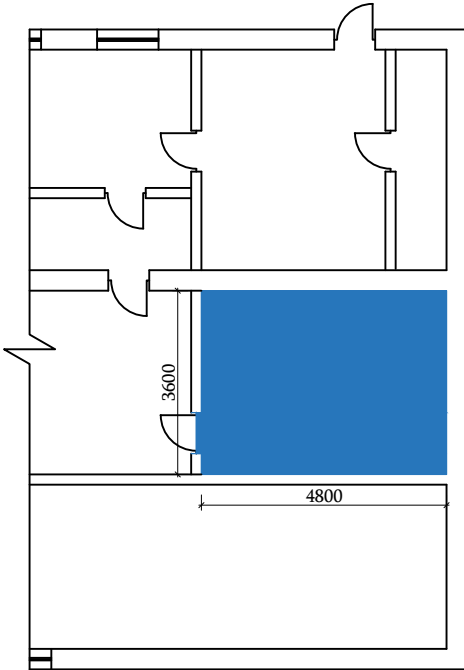

ԾԱՆՈԹԱԳՐՈՒԹՅՈՒՆ

Ապամոնտաժվող փայտե դռները հանձնել  
պատվիրատուին:

 «ԲԼՅՈՒ ՍԹՐԻՄ ՍՈԼՈՒՇՆՍ» Ս Պ Ը Լիցենզիա-ՔՊԼ-17134				ՕԲՅԵԿՏ № 08-22		
Հարտաբազե- կոնստրուկտոր				Կոտայքի մարզ, գ.Վ.Պտղնի 6-րդ փողոց թիվ 1 հասցեում գտնվող «Տրանսգազ» ՍՊԸ-ին պատկանող շենքի առաջին և նկուղային հարկերի մասնակի վերանորոգում		
Նախագծեց				Հարտաբազե- կոնստրուկտոր		
Մտուցեց				Նախագծեց		
				Մտուցեց		
				Փուլ		
				Թերթ		
				Թերթեր		
				ԱՌԱՋԻՆ ԵՎ ՆԿՈՒՂԱՅԻՆ ՀԱՐԿԵՐԻ ՎԵՐԱՆՈՐՈԳՎՈՂ ԱՌԱՍՏԱՂՆԵՐԻ ՀԱՏԱԿԱԳԻԾ Մ1:100 ԵՎ ՄԱՍՆԱԳԻՐ		
				Պատվիրատու՝ «Տրանսգազ» ՍՊԸ		